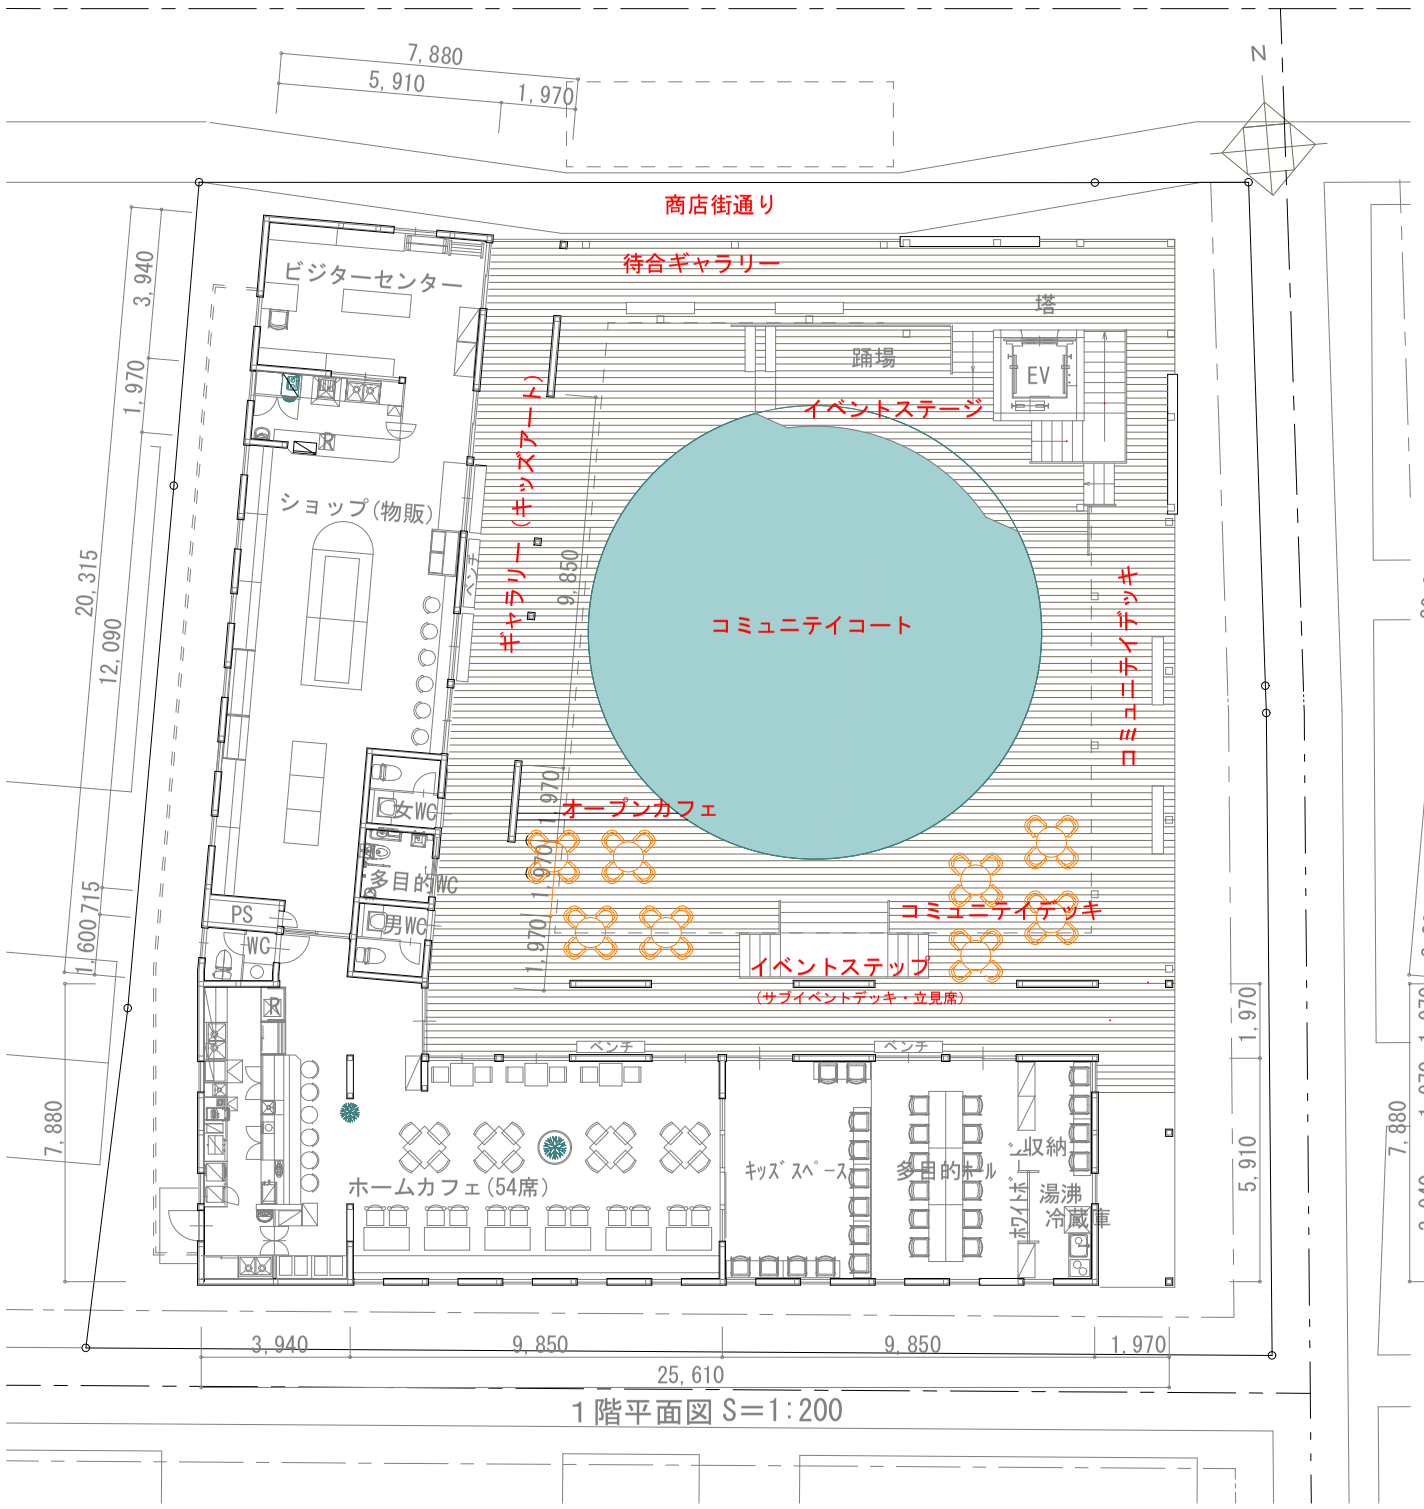

1階平面図 S=1:200

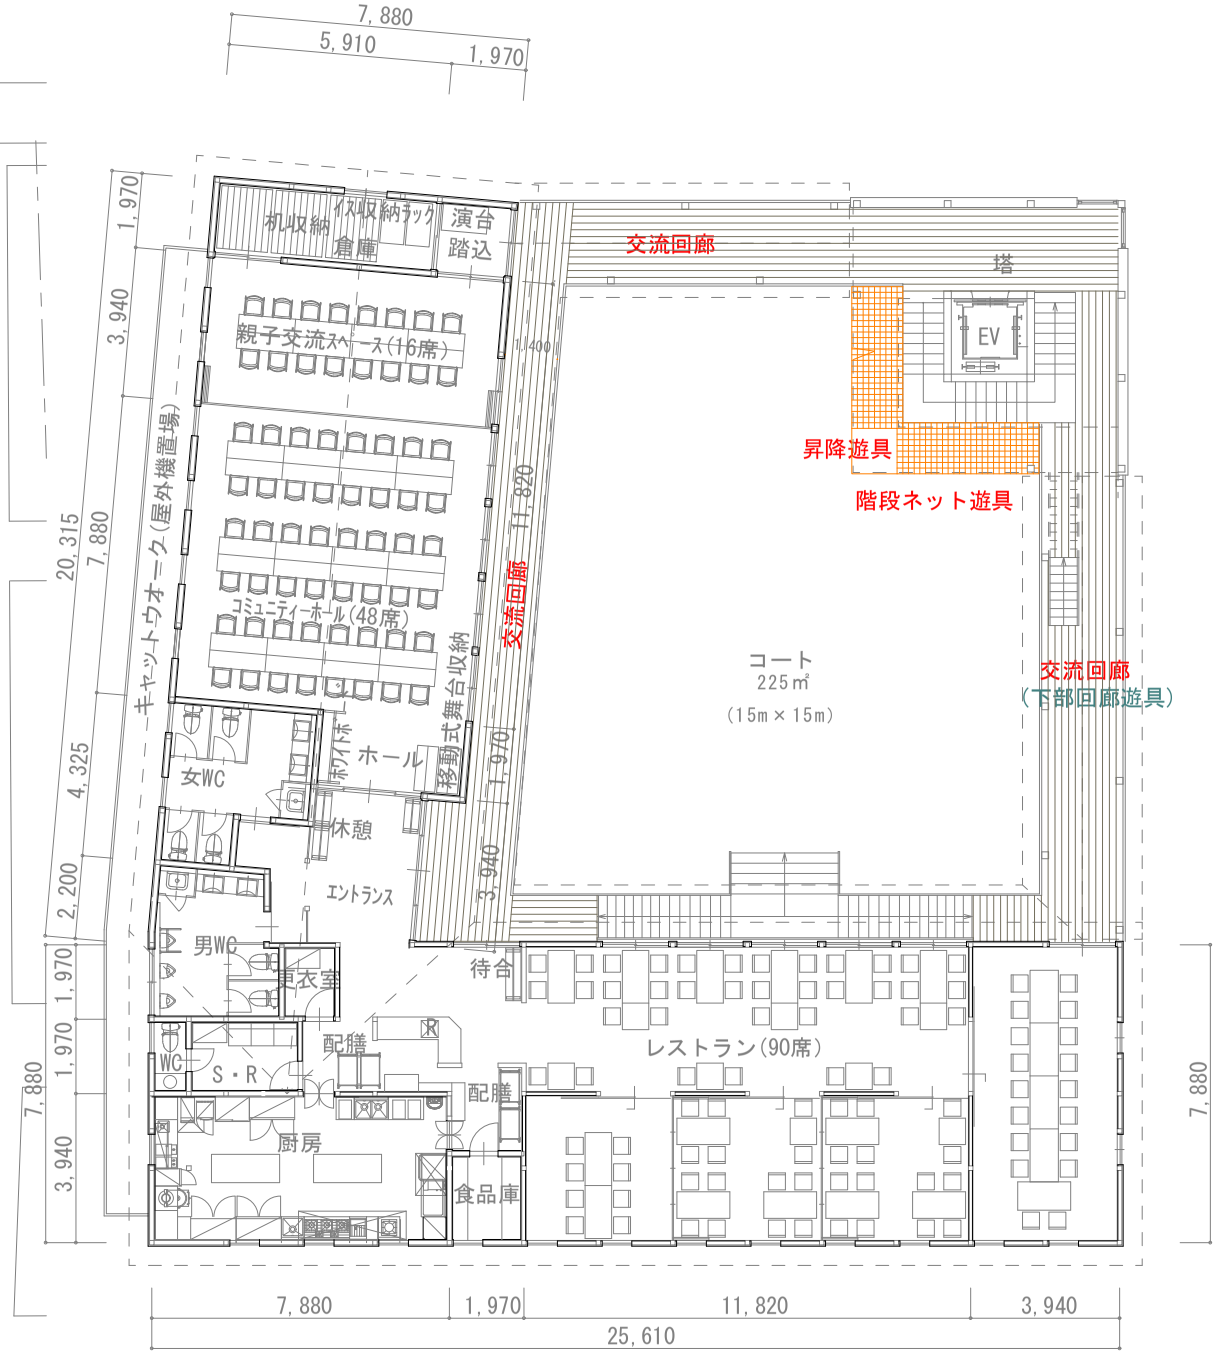

2階平面図 S=1:200

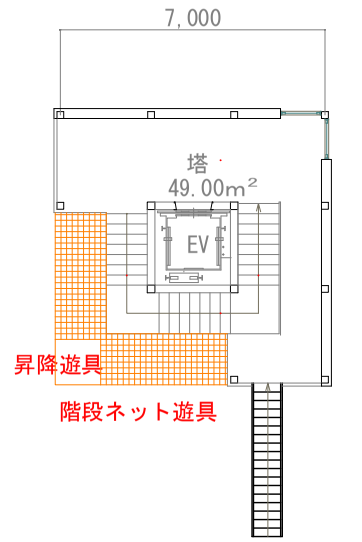

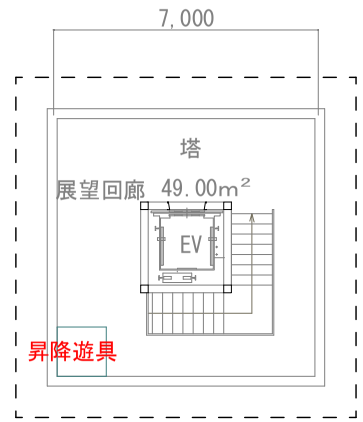

3階平面図 S:1/200

暮らし美コート:様々なニーズに対応できる総合コニュニティコート

①白壁土造の倉の街倉吉のビジターセンター機能・郷土食飲食機能等を凝縮した集客施設
②市内市場イベント等様々なイベントを開催できる総合イベント施設
③ギャラリー・キッズスペース・ホームカフェ、外部遊具等を備えまち育を発展させて行ける施設計画となる。
④商工・観光・交流の場として内部ホール・外部オープンスペースを合体した中核施設
外部空間は各施設の待合及び拡張空間となる。
⑤赤瓦の街並みを見晴らす展望塔を遊具と階段がスパイラルして新しい街のシンボルタワーなる。
⑥内部空間と外部空間・ｸﾞﾗﾝﾄﾞﾚﾍﾞﾙと見晴らしﾚﾍﾞﾙ、また其々の中間領域(ｷﾞｬﾗﾘｰ・遊具等)を設ける事で魅力的な施設計画としている。
⑦内部空間と外部空間は視界と動線など領域が貫入できる多孔質な遊環構造となる事で密接な関係性を演出できる。

				TITLE	DATE
					180130
				Dr.NAME / SCALE / Dr.No.	
				平面図 / 1/200 / A-	